



Honorable Concejo Deliberante
Monte

VISTO:

Que el CLUB DEPORTIVO INDEPENDIENTE ha solicitado el derecho de uso y ocupación gratuita de un espacio de terreno ubicado en la ribera de la laguna de Monte, que forma parte de la costa de la laguna y que linda con las instalaciones del citado club;

Que el Club Deportivo Independiente es una entidad de bien público con personería jurídica; y

CONSIDERANDO:

Que las obras de reparación del murallón que se llevaron a cabo beneficiarán la estética y protegerá la costa de la erosión provocada por el agua;

Que esta superficie recuperada a la laguna puede ser utilizada para el sano esparcimiento o la pesca deportiva;
Por ello;

EL HONORABLE CONCEJO DELIBERANTE DE MONTE

SANCIONA CON FUERZA DE


ORDENANZA **2.275**

ARTICULO 1°: Se confiere al CLUB DEPORTIVO INDEPENDIENTE el ----- derecho de uso y ocupación gratuita, por el término de noventa (90) años, del espacio de terreno cuyas dimensiones y ubicación se indican en los Anexos 1 y 2 que forman parte integrante de la presente.


ARTICULO 2°: Se autoriza al Club Deportivo Independiente que ----- construya a su cuenta y cargo, un murallón de protección de la costa con la forma y dimensiones que se indican en el Anexo 1 de las presente.

ARTICULO 3°: Comuníquese, regístrese y archívese.

DADO EN LA SALA DE SESIONES DEL H.C.D. A LOS 17 DIAS DEL MES DE AGOSTO DE 1995.

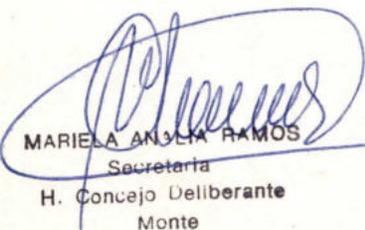

MARIELA ANULYA RAMOS
Secretaria
H. Concejo Deliberante
Monte

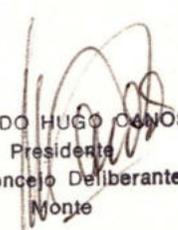





EDUARDO HUGO OCHOA
Presidente
H. Concejo Deliberante
Monte

ANEXO Nº 1 ORDENANZA Nº 2.275

Laguna de Monte

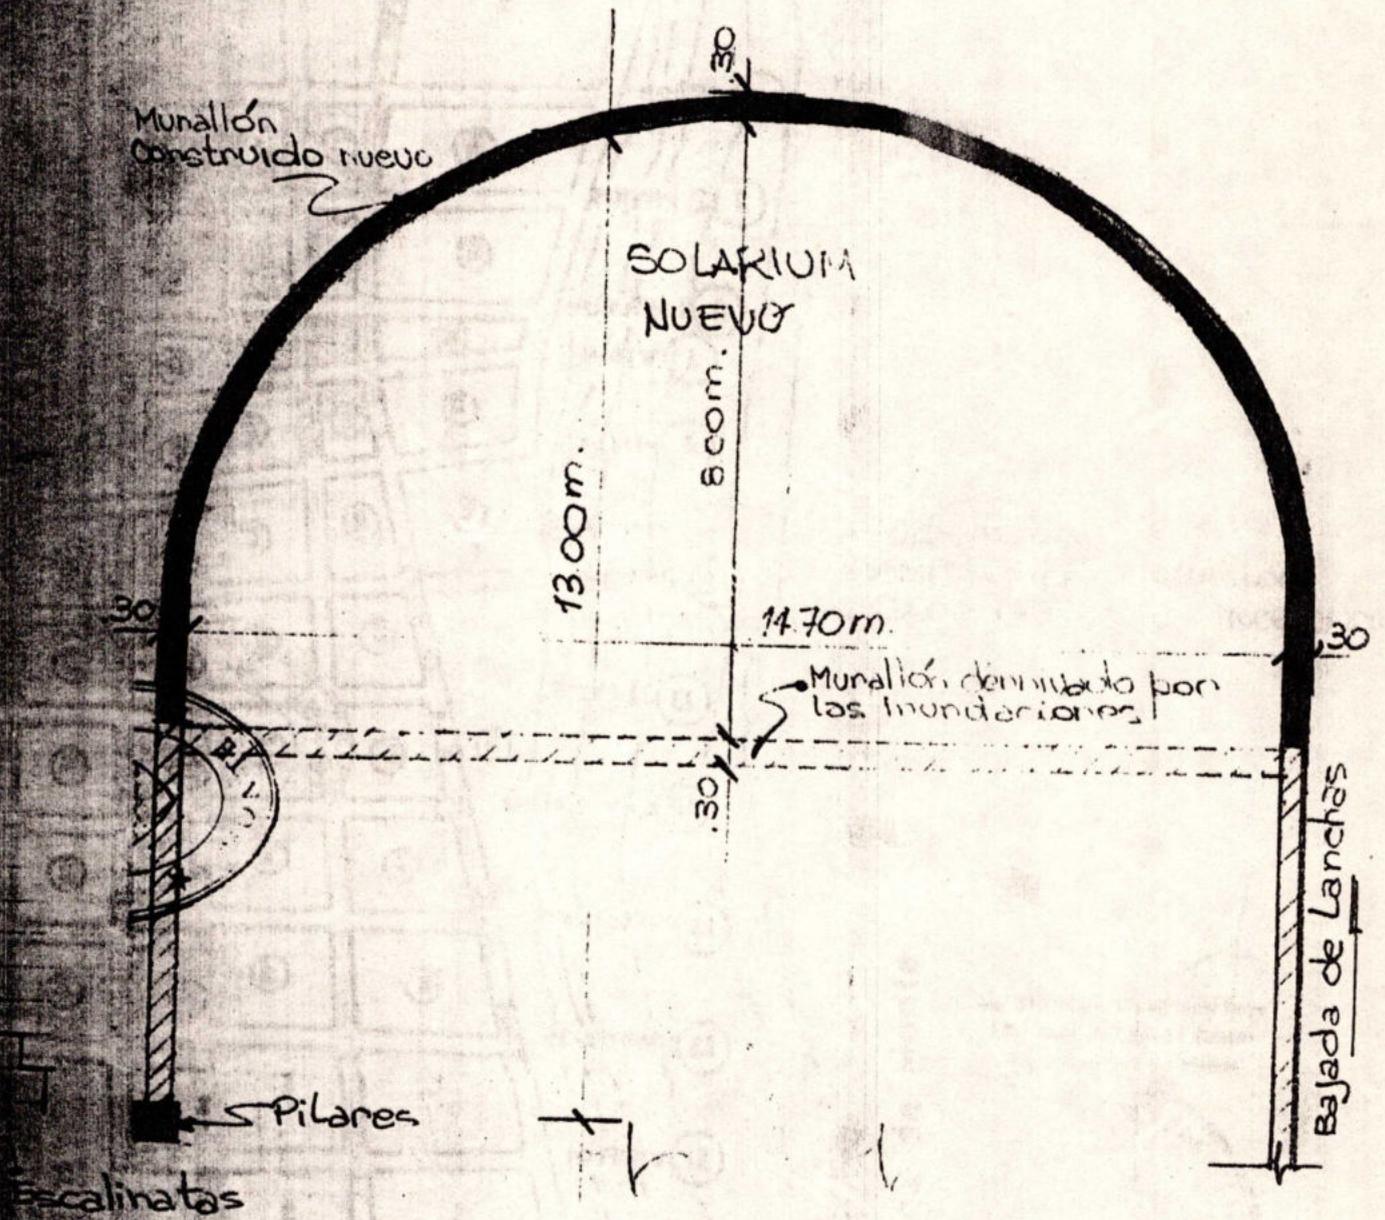

Referencias:

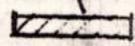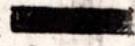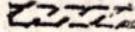-  Existente
-  Construido
-  Demolido

Murallón Club Deportivo Independiente

ESCALA 1:100 -

Dibujó: LaHouque Carlos -
05/95 -



Ing. Ricardo R. Castellanos Boya
Secretaría de Obras Públicas



DR. [Signature]
INTENDENCIA MUNICIPAL
MONTE



ANEXO 2

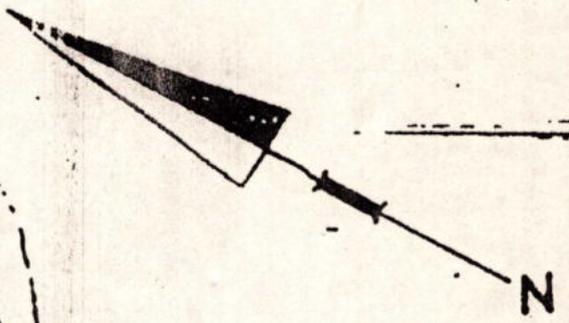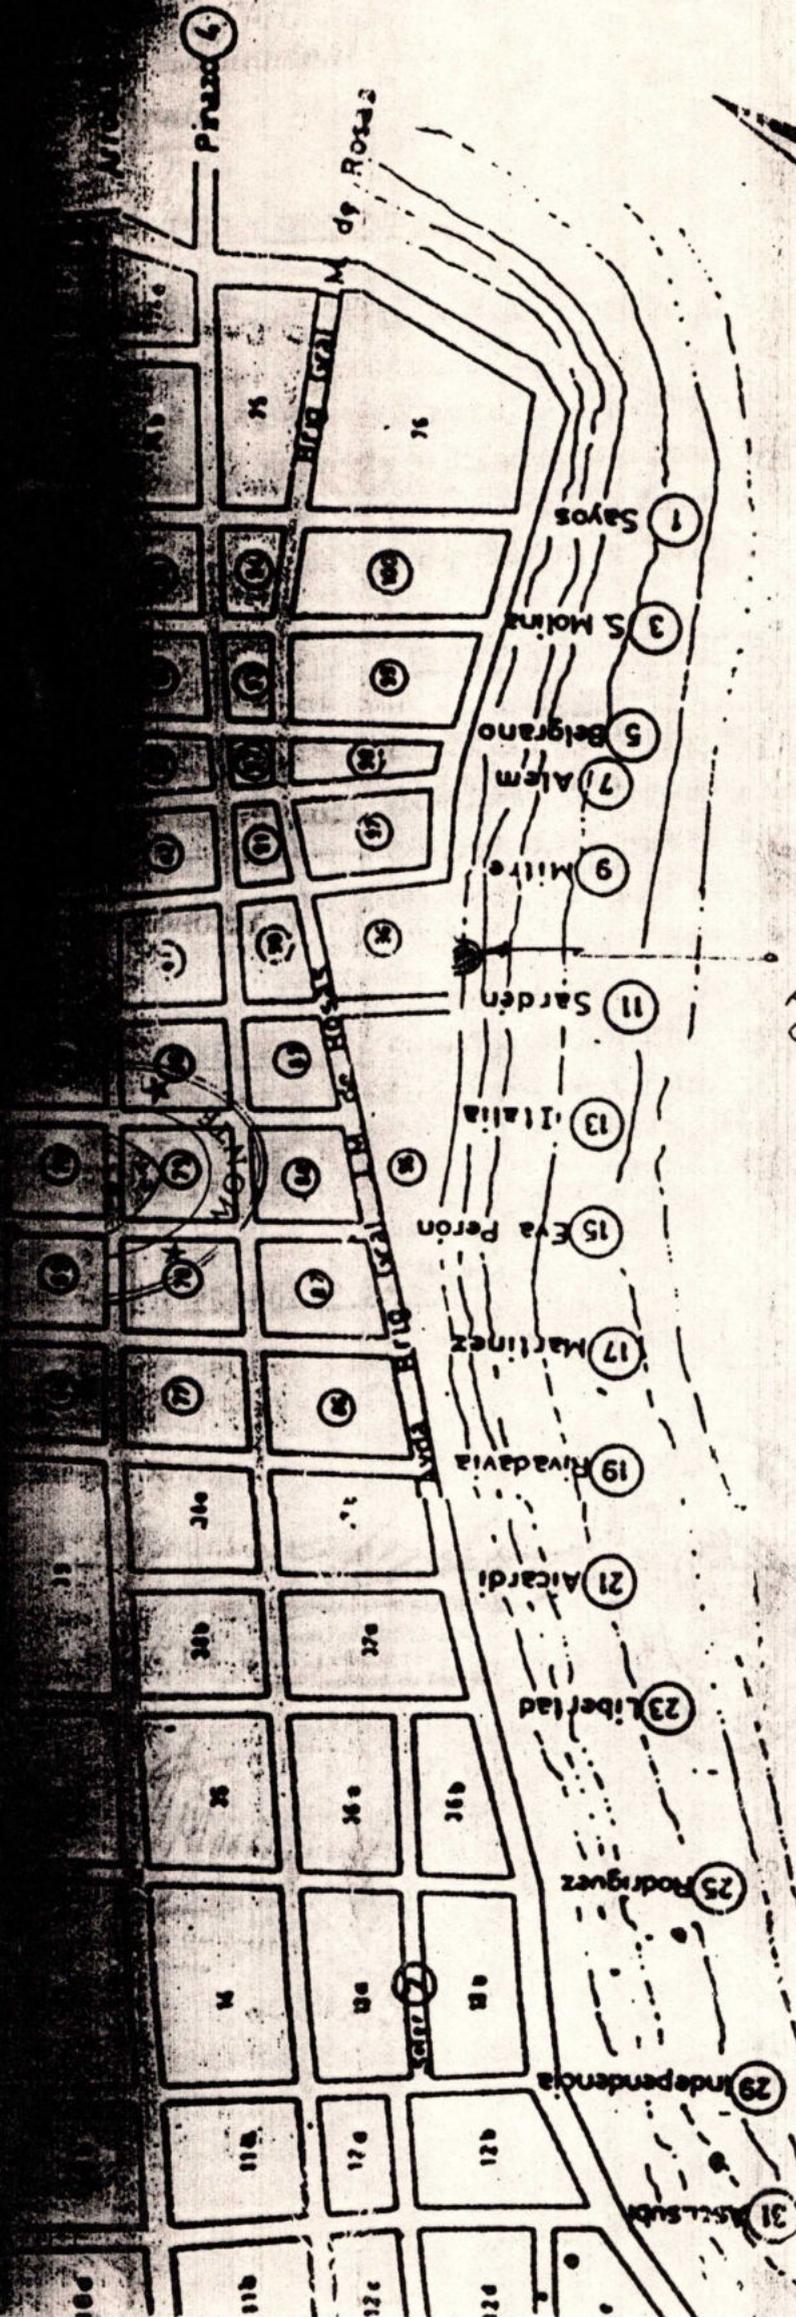

UBICACION
AMPLIACION MURALLON
CLUB DE PARTIDO INDEPENDIENTE

Laguna de Monte

Ing. Ricardo R. Quejilovey Foye
Secretario de Obras Públicas
Municipalidad de Monte



Handwritten signature or initials over the stamp.