



Honorable Concejo Deliberante
Municipalidad de Monte
Provincia de Buenos Aires

MUNICIPALIDAD DE MONTE	
ENTRADA	
<input type="checkbox"/>	23 NOV 2000 <input type="checkbox"/>
Exp N° 7216 Letra H	

VISTO

El Expediente N° 10.188 - Letra A - Año 2000 por el cual la Gerencia de Asuntos Regulatorios de Azurix Buenos Aires S. A. en su carácter de prestataria del servicio de Agua Corriente y Cloacas en esta ciudad de San Miguel del Monte tramita la autorización para la instalación de nuevas perforaciones; y

CONSIDERANDO:

Que además de las nuevas perforaciones, la obra incluye la instalación de nuevas cañerías de impulsión, que se encontrarán ubicadas en forma similar a las perforaciones existentes;

Que en el lugar propuesto para el emplazamiento el ancho de la calle es de 43,00 metros por lo cual no representa obstáculo ni para el tránsito ni para las propiedades frentistas aledañas al emplazamiento;

Que lo solicitado se enmarca en el plan de optimización de los servicios que impulsa esta Municipalidad, no generando erogación alguna al Municipio;

Por ello el **Honorable Concejo Deliberante** sanciona con fuerza de:

ORDENANZA: 2755-

Artículo 1°: Autorízase a la firma Azurix Buenos Aires S.A. para instalar las nuevas perforaciones para incrementar el aprovisionamiento de agua identificadas como "Pozo B" y "Pozo C" en la calle sin nombre ubicada entre las Chacras 17 y 18, según el Croquis de emplazamiento que como Anexo "1" pasa a formar parte de la presente.

Artículo 2°: Autorízase a la firma Azurix Buenos Aires S.A. para instalar las respectivas cabinas para las perforaciones indicadas en el artículo 1° de la presente, como así también para el "Pozo 14" oportunamente realizado por AGOSBA en la calle sin nombre ubicada entre las Chacras 17 y 18, según los emplazamientos indicados en el Anexo "1" .-


Artículo 3°: Comuníquese, Regístrese y Archívese. -

Dado en sala de sesiones a los 22 días del mes de Noviembre de 2000. -

ROGELIO A. BERNARDEZ
Secretario
Concejo Deliberante
Monte



DR. ROGELIO A. BERNARDEZ
VICEPRESIDENTE 1°
H.C.D. MONTE

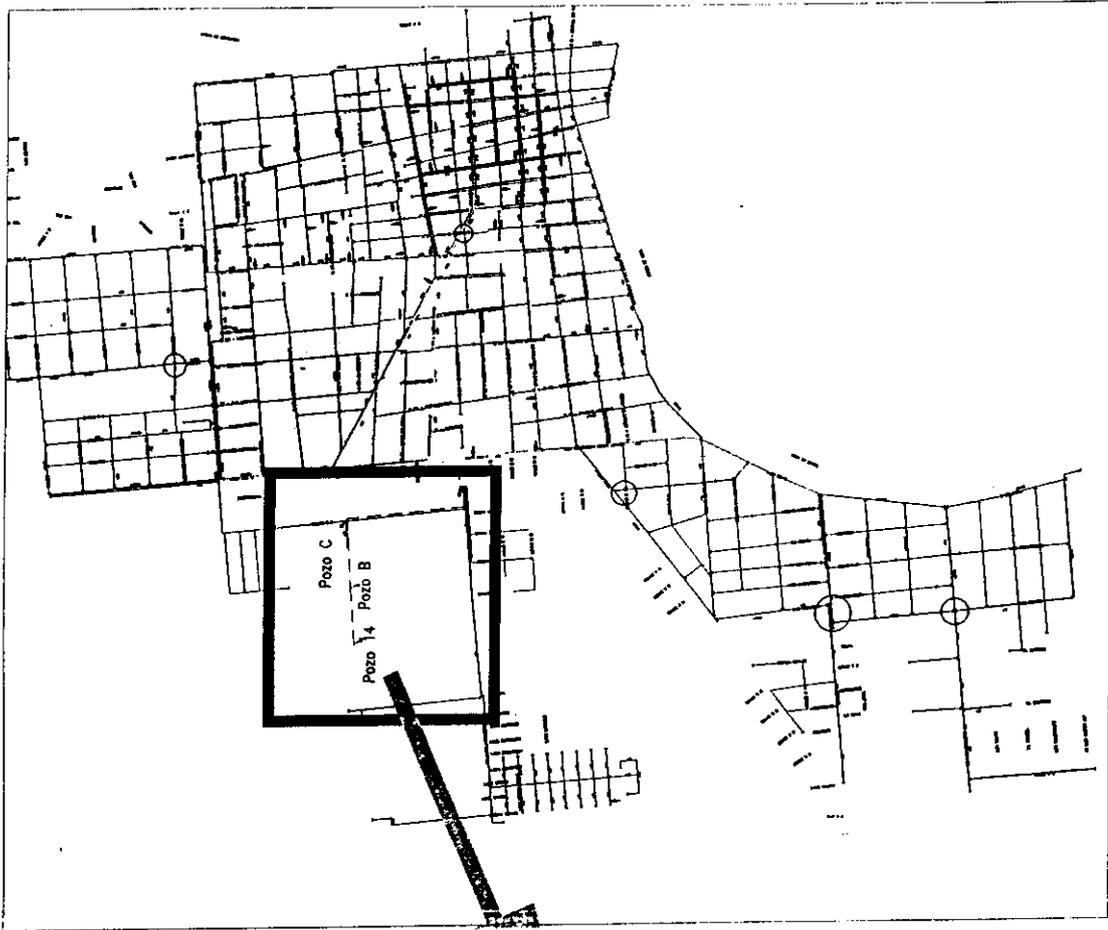

Azurix BUENOS AIRES
 UBICACION DE NUEVAS PERFORACIONES DE ABASTECIMIENTO


ESCALA
 1/5000

Plano N°: 01

Mapa Proyeccion: 2017

RECURSOS HIDRICOS

SI del Mont

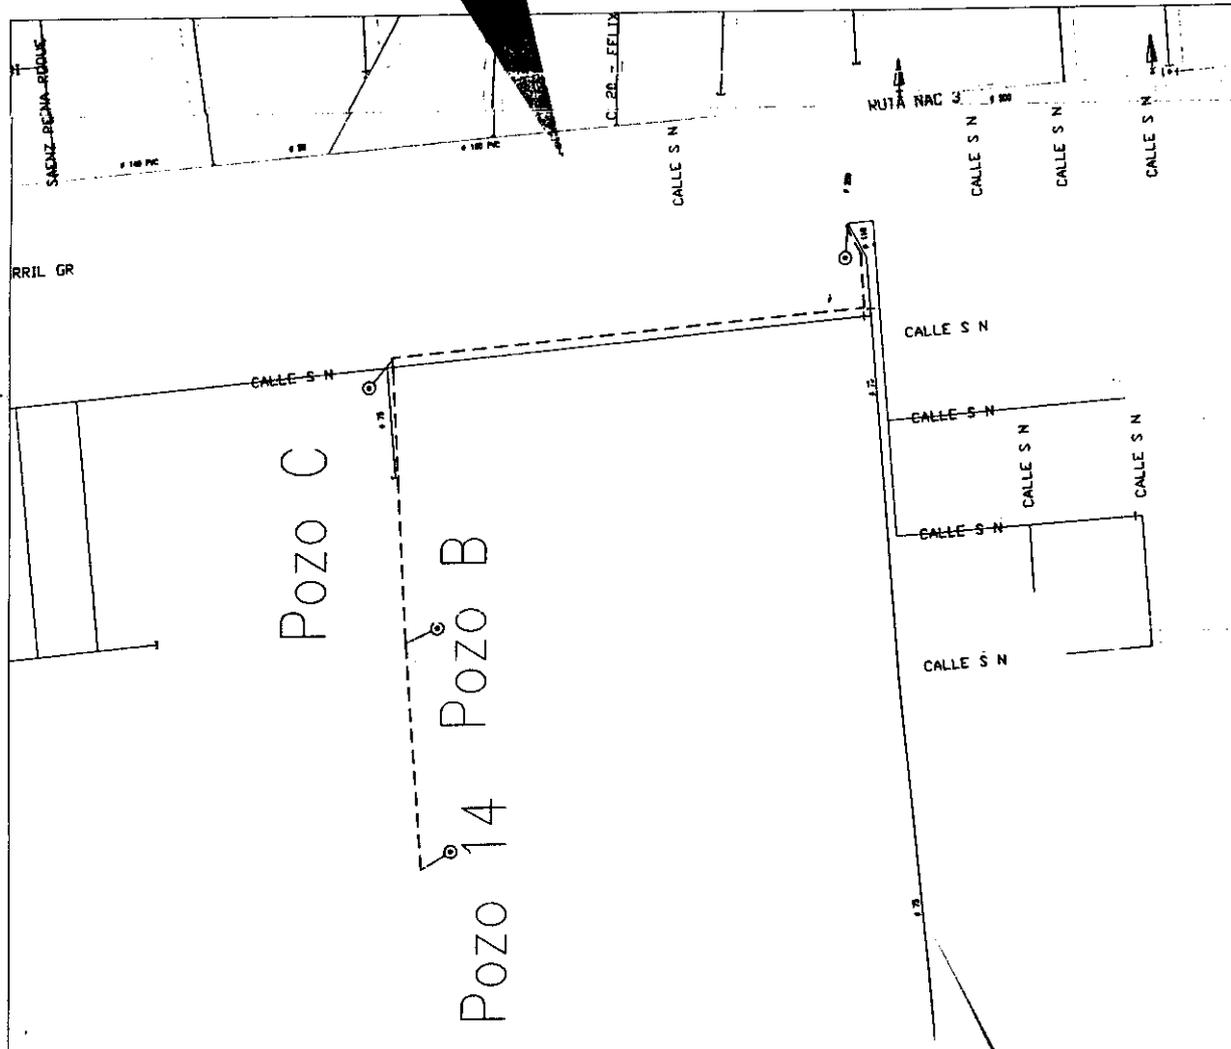

DR. ROSALIO A. BERNARDEZ
 VICERESIDENTE 1°
 H.C.D. MONTE



ROFELIO BERNARDEZ
 Secretario
 Concejo Deliberante
 San Miguel del Monte

